

Smara Ouled Boudhil
Section 12 Groupe 165
GUEDJEL - SETIF
Email: sarlkazelec@gmail.com
Tel : 0661 12 61 12/0770 53 54 61



Poste préfabriqué en béton

KZ10 -CLIENT


Surface au sol : 9.6m²
Hauteur Total: 3,320m
Hauteur hors sol : 2,820m
Poids : 14T
Norme CEI 62 271-202

Caractéristiques Electriques Nominales :


Tension du réseau HTA :10kv
Tension du réseau BT à vide : 400v
Puissance du Transformateur : 630KVA Max

Équipement:

01 Transformateur
03 Cellules
01 Détecteur de défauts
01 Lot de matériel de sécurité
Câble BT (1X240mm²)
Câble sec 30kv
CLPG 1250A Max
Circuit de mise a la terre et éclairage.
01 jeu de fusibles de rechange

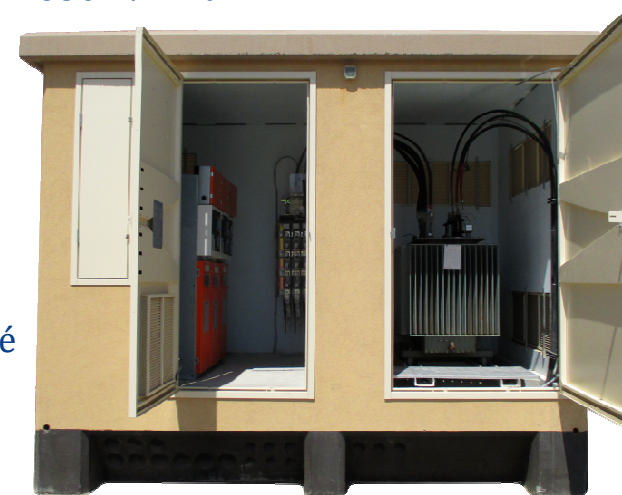

IMPLANTATION DE L'IFRASTRUCTURE

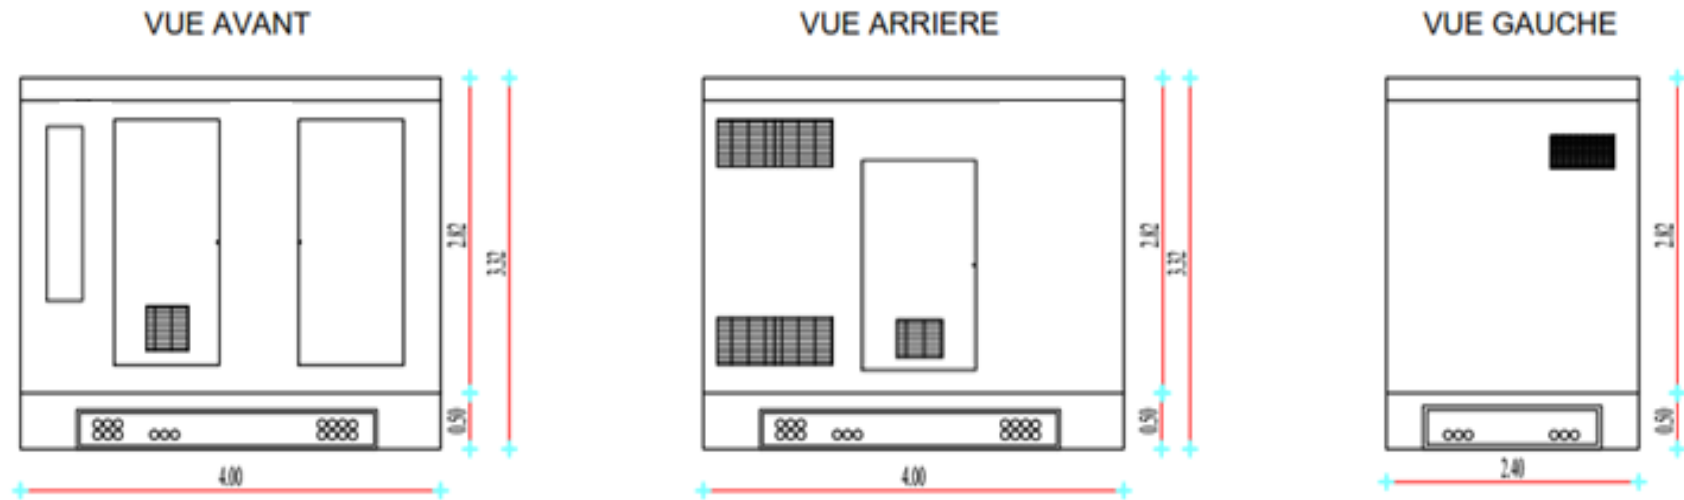

KZ 10

